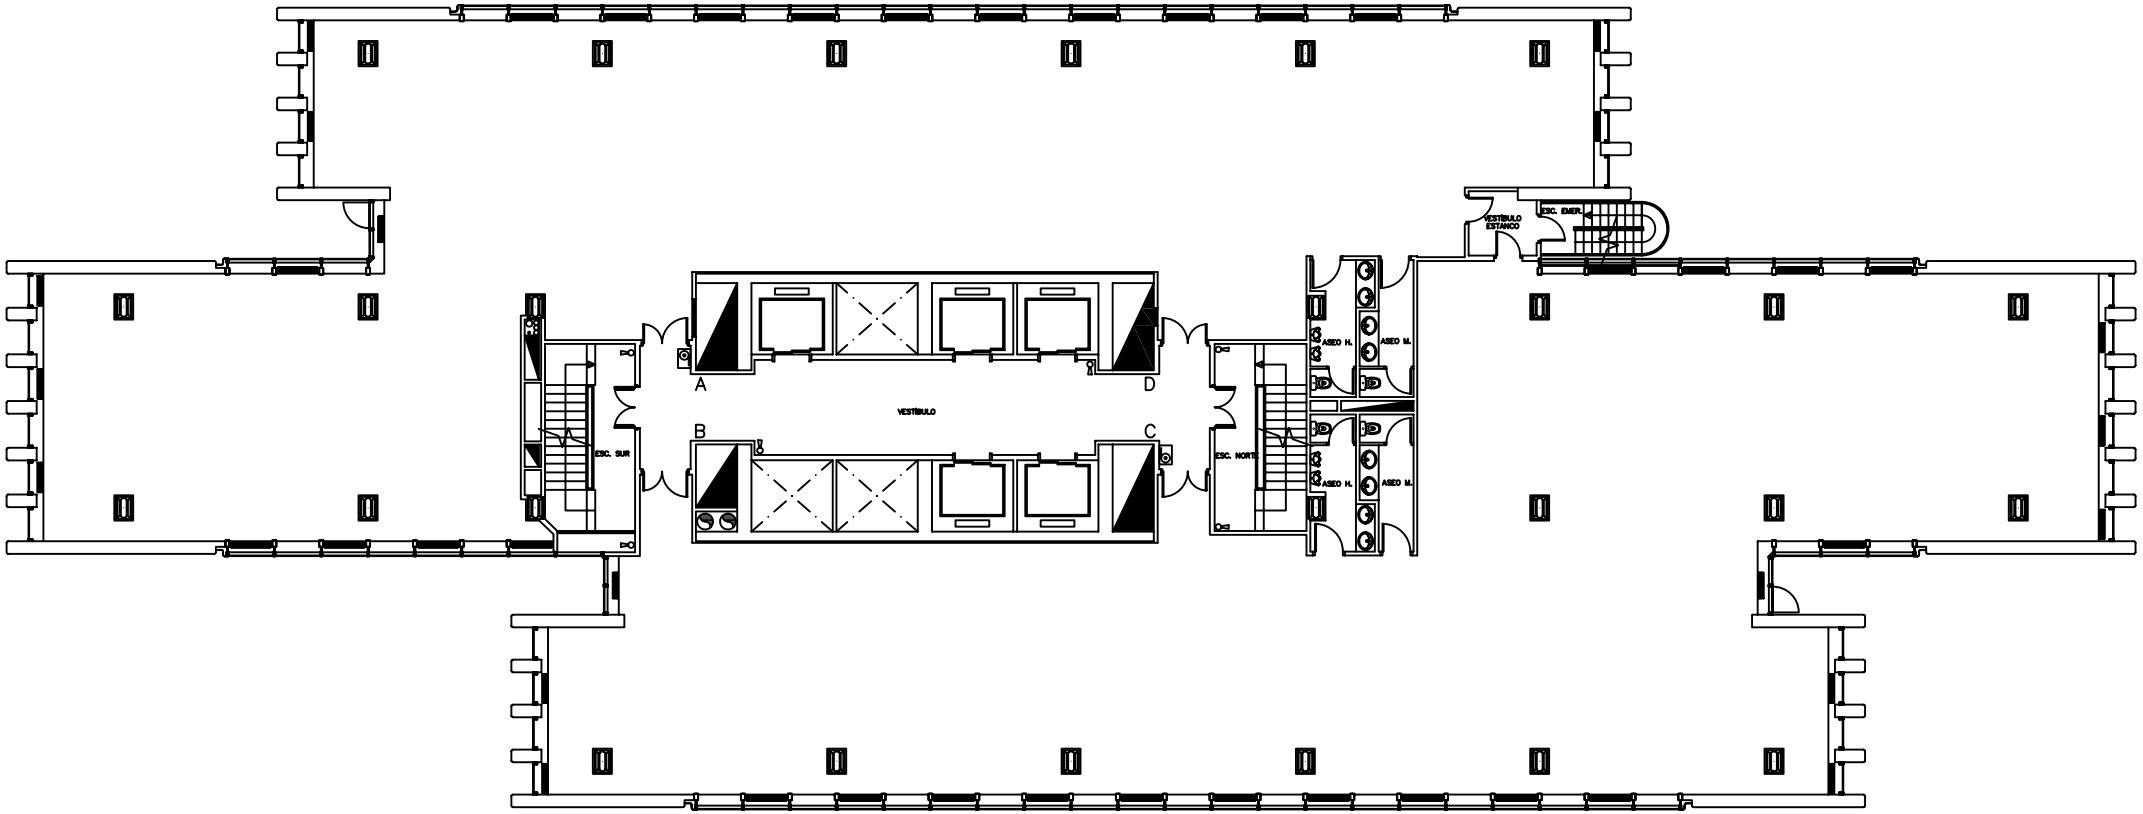

EQUIPO MANGUERA

EXTINTOR

PLANTA DECIMOSEGUNDA

CUADRO DE SUPERFICIE CONSTRUIDA		
ESCALERA SUR	Sup.:	19,77 m2
ESCALERA NORTE	Sup.:	18,30 m2
ESCALERA DE EMERGENCIA	Sup.:	6,68 m2
HALL Y ASCENSORES	Sup.:	114,96 m2
OFICINA A – D	Sup.:	520,57 m2
OFICINA B – C	Sup.:	569,99 m2
INSTALACIONES	Sup.:	22,77 m2
COMUNES DE PLANTA	Sup.:	4,86 m2
TOTAL POR PLANTA	Sup.:	1277,90 m2

INVERSIONES Y PATRIMONIO CASTELLANA S.A.

EDIFICIO CUZCO IV

PASEO DE LA CASTELLANA Nº 141, MADRID

DENOMINACIÓN DEL PLANO

PLANTA DECIMOSEGUNDA

REVISADO		DIBUJADO	PRODITEC S.L.	PLANO Nº
ESCALA	1:100	MODIFICADO		18
FECHA	JULIO 2004	ARCHIVO CAD		